Indextérkép
M 1:20 000

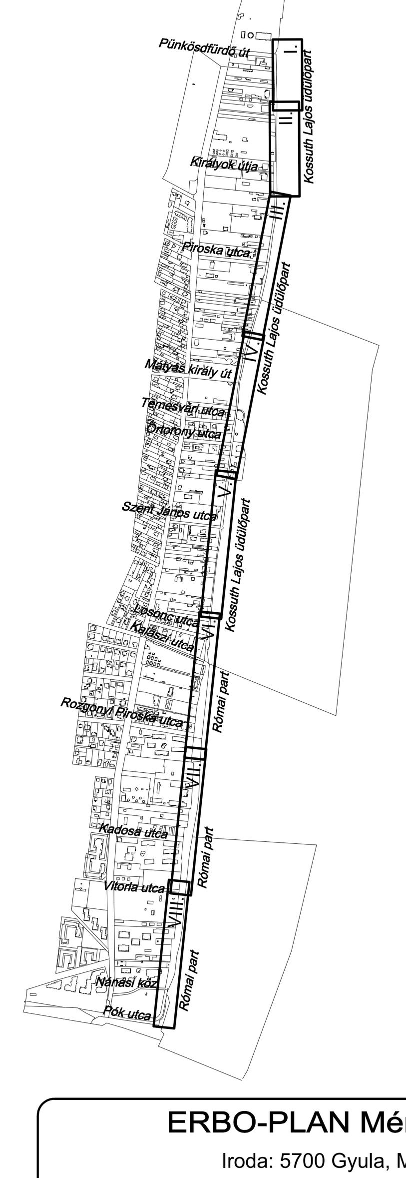

Jelmagyarázat

- Védmű nyomvonala
- Építéssel érintett terület határa
- Rendszeresen vizsgálandó fák határa
- Feltöltés határa

- Fa sorszáma
- Fa átmérője
- Fafaj jele
- Fa státusza

Fa státusza

- X Kivágandó
- # Megmaradó
- M Metszendő
- Vizsgálandó

ERBO-PLAN Mérnöki Szolgáltató Kft.

Iroda: 5700 Gyula, Munkácsy Mihály utca 21.
Tel/fax.: +36 (66) 561-940, honlap: www.erbo-plan.hu

Ezen terv az ERBO-PLAN Kft. szellemi terméke. Az 1999. évi LXXVI. törvény értelmében szerzői jogvédelem alatt áll. Felhasználása csak a P.T.K. 409. § (3. bek.) alapján történhet.

MÉRETARÁNY: 1:250	MEGRENDELŐ: Budapest Főváros Önkormányzata 1052 Budapest, Városház utca 9-11.
MUNKA MEGNEVEZÉSE: Budapest III. kerület, Római parti ideiglenes árvízvédelmi mű tervezése Fakataszter	
RAJZ MEGNEVEZÉSE: Részletes helyszínrajz VIII.	
GYULA, 2013. április hó	ÜGYVEZETŐ: Erdész Béla

MUNKASZÁM:	10/2013.
RAJZSZÁM:	9.
TERVEZŐ:	Erdész Zoltán VZ-T/04-317-98; GT-T/04-317-98; KE-T/04-317-98
SZERKESZTŐ:	Mári Zoltán
RAJZOLÓ:	Xerox Wide Format Print System 510 Series
ELLENŐRIZTE:	Erdész Béla VZ-T/04-023-96; KE-T/04-023-96